


Půdorys bytu A4-4 a A4-8 a A4-12

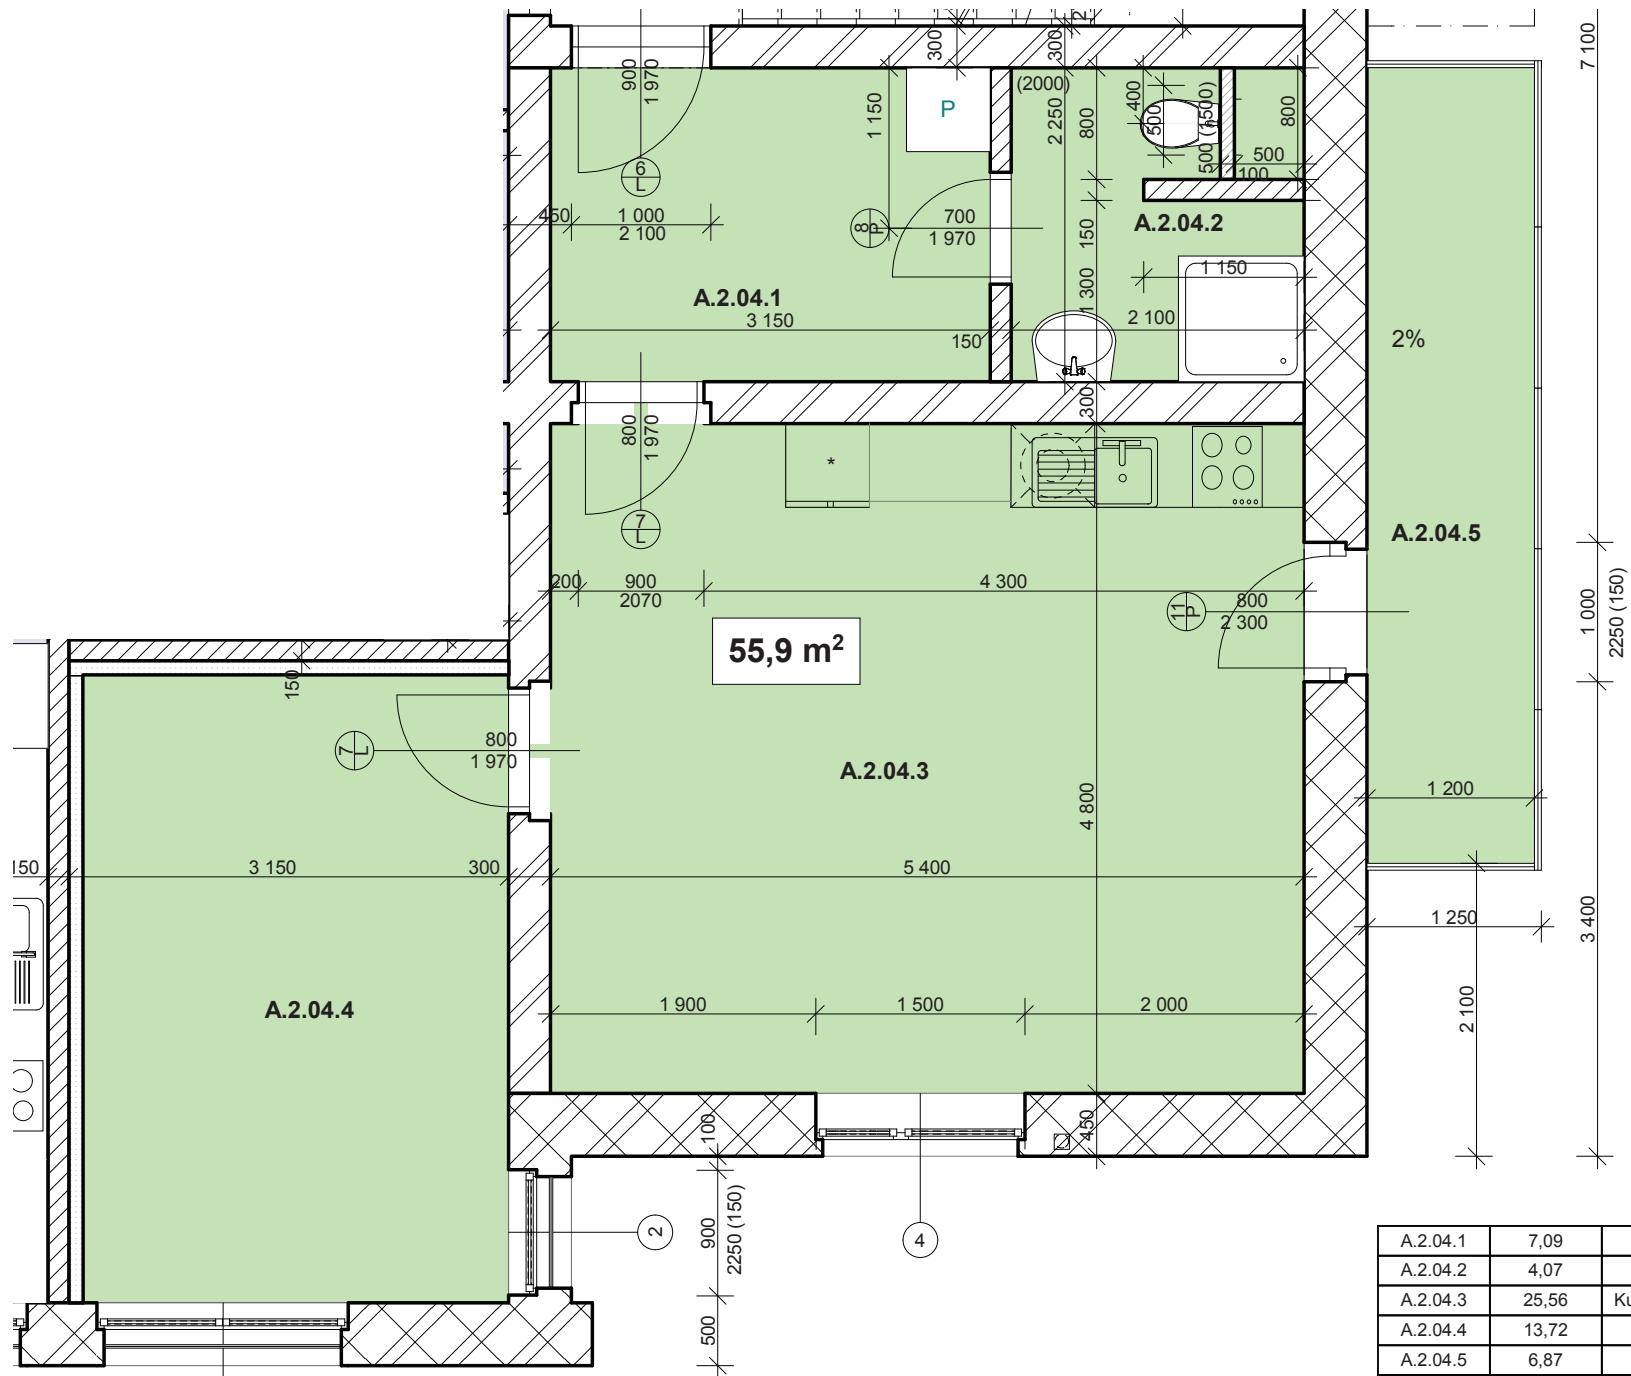

A.2.04.1	7,09	Zádvěří	dlažba	1.NP
A.2.04.2	4,07	Koupelna+WC	dlažba	1.NP
A.2.04.3	25,56	Kuchyně + obýv. pokoj	dlažba	1.NP
A.2.04.4	13,72	Pokoj	dlažba	1.NP
A.2.04.5	6,87	Terasa	dlažba	1.NP

Příloha č. 2 – standardy

Konstrukční systém

- kombinovaná konstrukce: monolitický železobeton přízemí, cihelné nosné zdivo, cihelné příčky, kontaktní zateplovací systém,

Střecha

– spádové zateplení a centrální odvodnění do dvojstupňových dešťových vpustí, krytina - svařovaná fólie,

Omítky

– venkovní strukturovaná minerální, vnitřní hladké vápenné jednovrstvé, malba bílá

Vytápění a ohřev vody – centrální / plynové, kondenzační kotle v kaskádě, zásobník teplé vody, měření spotřeby tepla a vody v každém bytě,

Výtah – osobní výtah s tichým provozem

Vchodové dveře - protipožární, v ocelových zárubních, CAG - šedé CPL

Vnitřní dveře – dřevěná dýha javor evropský – SAPELI ELEGANT (všude model 10, ze zádveří do obývacího pokoje model 30 – sklo Sapelux bílé)

obložkové zárubně

kování matný nerez M&T Lusy, kulatá rozeta, na WC a do koupelny bude záchodové zamykání

Okna – plastová, pětikomorový systém, zasklení 1,1 W/(m²K),

Elektro - zásuvky a vypínače ABB Time, domácí telefon, SAT-TV přípojka - vývod v každém bytě, společná TV anténa - zásuvky v každé obytné místnosti, internet - v každé obytné místnosti,

Vybavení kuchyně – vývod na myčku a digestoř

Podlahy – v bytech tepelná a kročejová izolace, podlahové krytiny (vybírání zákazník až v rámci uzavření kupní smlouvy):

- dlažba RAKO FOX (WC, koupelna, chodba) v ceně 300,- Kč/m² bez DPH
- laminátová podlaha EGGER v ceně 300,- Kč/m² bez DPH nebo jiné dle výběru klienta s doplatkem.* /

Vybavení koupelny a WC

- zvláštní příloha od SENESI

Balkon – venkovní dlažba Teraso na terčích, zábradlí - bezpečnostní sklo 6/1/6 barevné v pozinkovaných rámech,

Malba – bílá

Sklepní kóje – štuková omítka, malba bílá, plné dveře v ocelové zárubni, kování s cylindrickou vložkou

*) klient doplácí jen rozdíl mezi cenou uvedenou a cenou standardu